




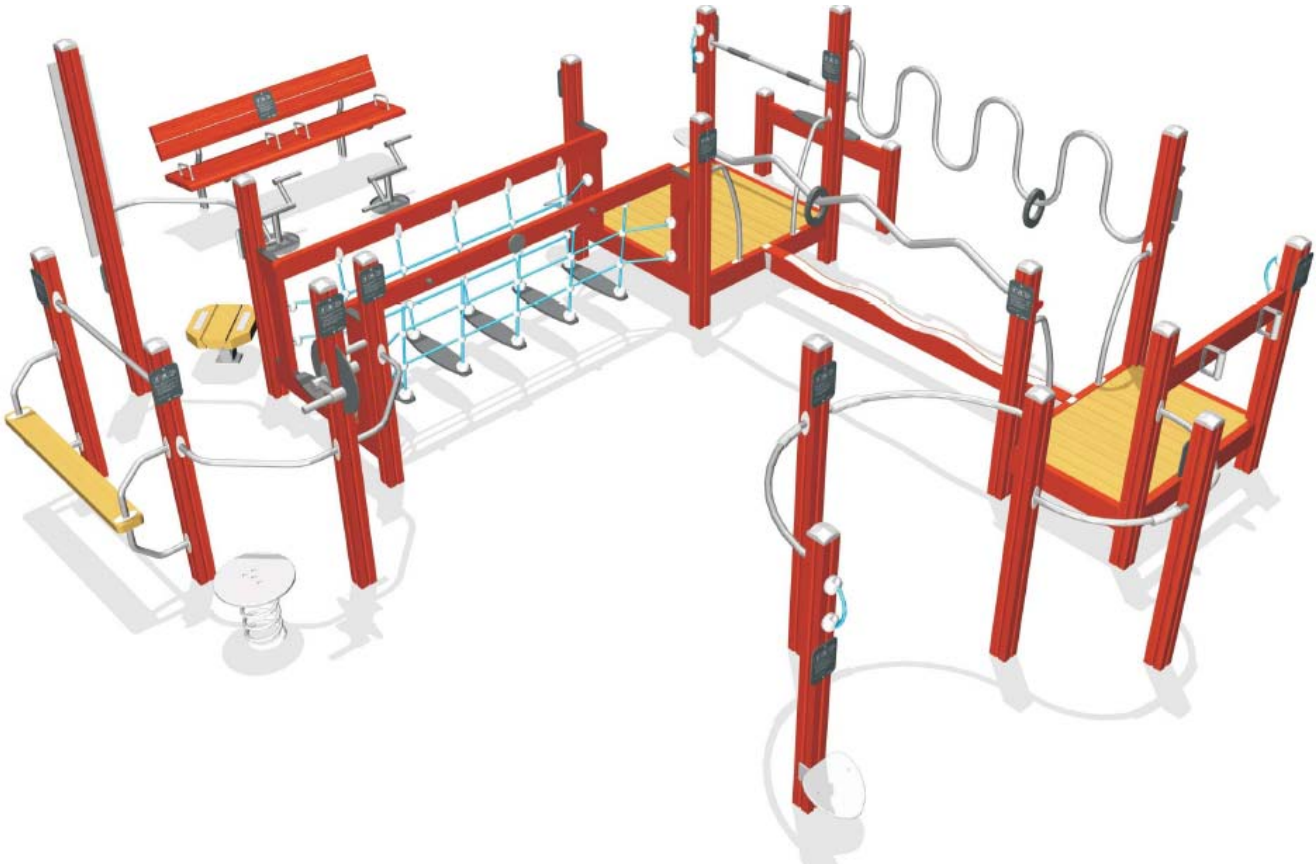

## FITXA DE L'ESPAI LÚDIC I DE SALUT PER A LA GENT GRAN

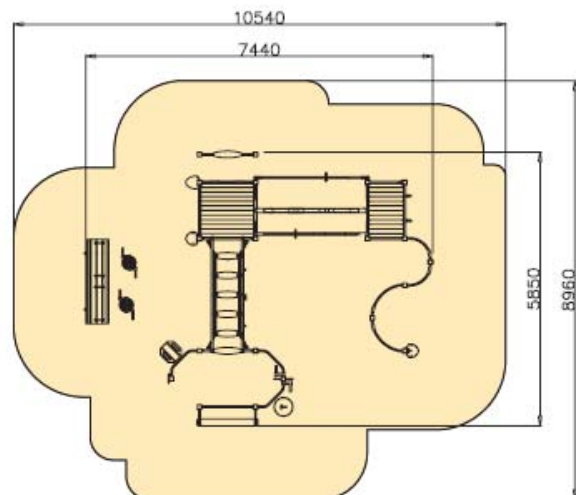

Escala 1:200

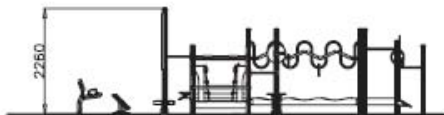

**CERTIFICATS:** EN1176      **Entitat emisor** TÜV

**SUPERFÍCIE DE L'ÀREA DE SEGURETAT:** 76,7 m<sup>2</sup>

**Nº D'USUARIS. Recomenats:** 25      **Segons normativa:** 40

**EDATS D'ÚS. Segons normativa EN1176:** Totes les edats



## REQUERIMENTS QUE HA DE COMPLIR LA SUPERFÍCIE ON S'HA D'INSTAL·LAR L'ESPAI LÚDIC

LAPPSET ESPAÑA **assessorarà** als Ajuntaments adjudicatari de les actuacions a portar a terme si fos necessari (tal com l'adequació del terreny, l'excavació, les rampes d' accés, etc..) un cop inspeccionada la zona on s'haurà d'instal·lar l'equipament.

### CONDICIONS DEL TERRENY

L'espai lúdic es pot instal·lar sobre tres tipus de superfície: àrid compactat, formigó o gespa (no tant recomenable ja que es deteriora amb l'ús)

Els paviments no recomanats són: Asfalt, llamborda, sorra suelta o superfícies toves.

#### 1. EN CAS D'INSTAL·LACIÓ EN PAVIMENT DE SORRA:

No s'acceptarà paviment de sorra tova ja que els usuaris es poden torçar un turmell.

És necessari un àrid compactat que quedi ferm (per exemple: sauló compactat) i que tingui un gruix excavable de 60 cm mínim.

Haurà de ser una zona nivellada amb un desnivell màxim de un 1%

No s'acceptarà un terreny amb roques o cimentacions antigues d'altres elements.

NO ES PODRÀ instal·lar l'espai lúdic si no es compleix amb aquests requisits ja que és un equipament amb molt poca alçada i si canviem les alçades no quedarà nivellat i els usuaris no podran accedir a l'equipament sense dificultat.

Lappset retirarà les pedres sobrants de la instal·lació i rasclatarà la zona, pero NO afegirà sauló per fer l'acabat perfecte de la zona. Aquesta feina anirà a càrrec de l'Ajuntament en cas de voler fer-ho.

#### 2. EN CAS D' INSTAL·LACIÓ EN PAVIMENT DE GESPA:

Haurà de ser una zona nivellada amb un desnivell màxim de un 1%

No s'acceptarà un terreny amb roques o cimentacions antigues d'altres elements

NO ES PODRÀ instal·lar l'espai lúdic si no es compleix amb aquests requisits ja que és un equipament amb molt poca alçada i si canviem les alçades no quedarà nivellat i els usuaris no podran accedir a l'equipament sense dificultat.

Lappset retirarà les pedres sobrants de la instal·lació i rasclatarà la zona, pero NO s'encarregarà del resembrat de la gespa a la zona de l'instal·lació. Aquesta feina anirà a càrrec de l'Ajuntament en cas de voler fer-ho.

#### 3. EN CAS D' INSTAL·LACIÓ EN PAVIMENT DUR :

Només es podrà instal·lar en paviment de formigó . Es necessària una llosa de 10 cms de formigó amb mallazo , NO ASFALT ni LLAMBORDA.

Haurà de ser una zona nivellada amb un desnivell màxim de un 1%

El paviment amortidor per cobrir els anclatges i assegurar l'amortiguació de les caigudes anirà a càrrec de l'Ajuntament .